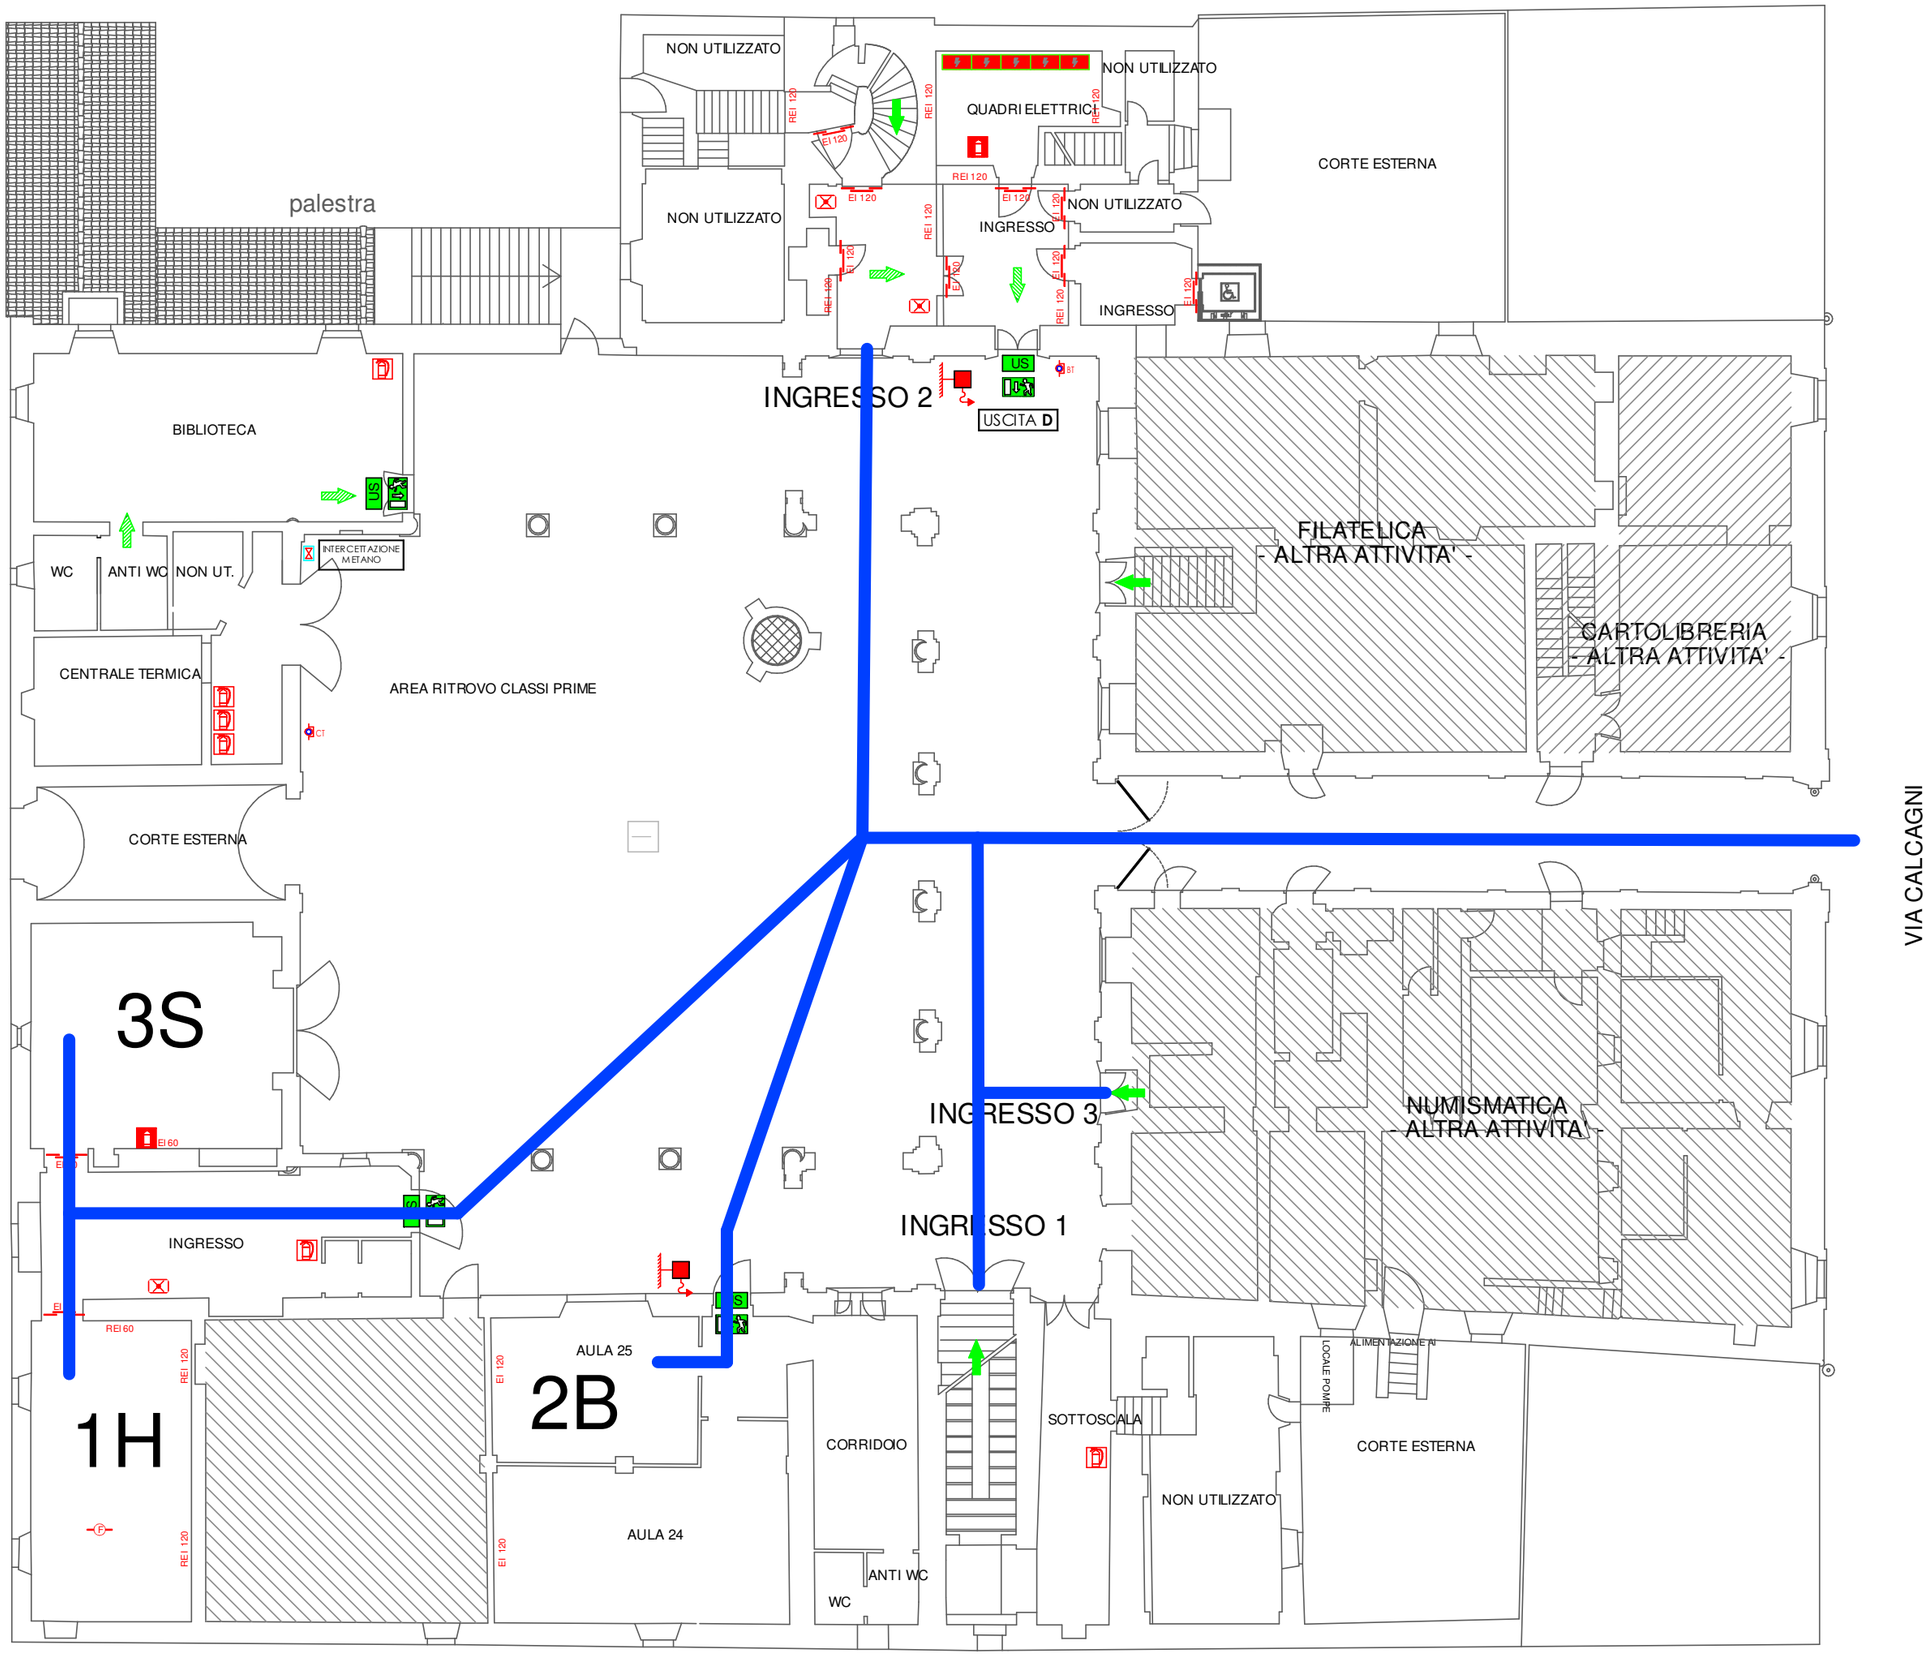

PALAZZO VENIERI - Pianta piano terra